



Détail d'assemblage des menuiseries dans le bois empilé - 1/10

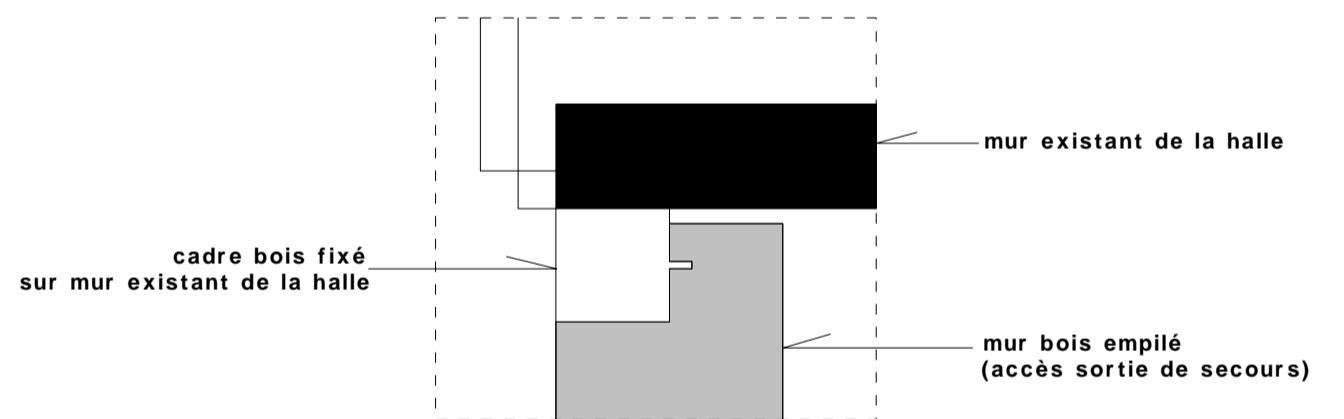

Détail de liaison des sorties de secours avec les murs existants de la halle - 1/10

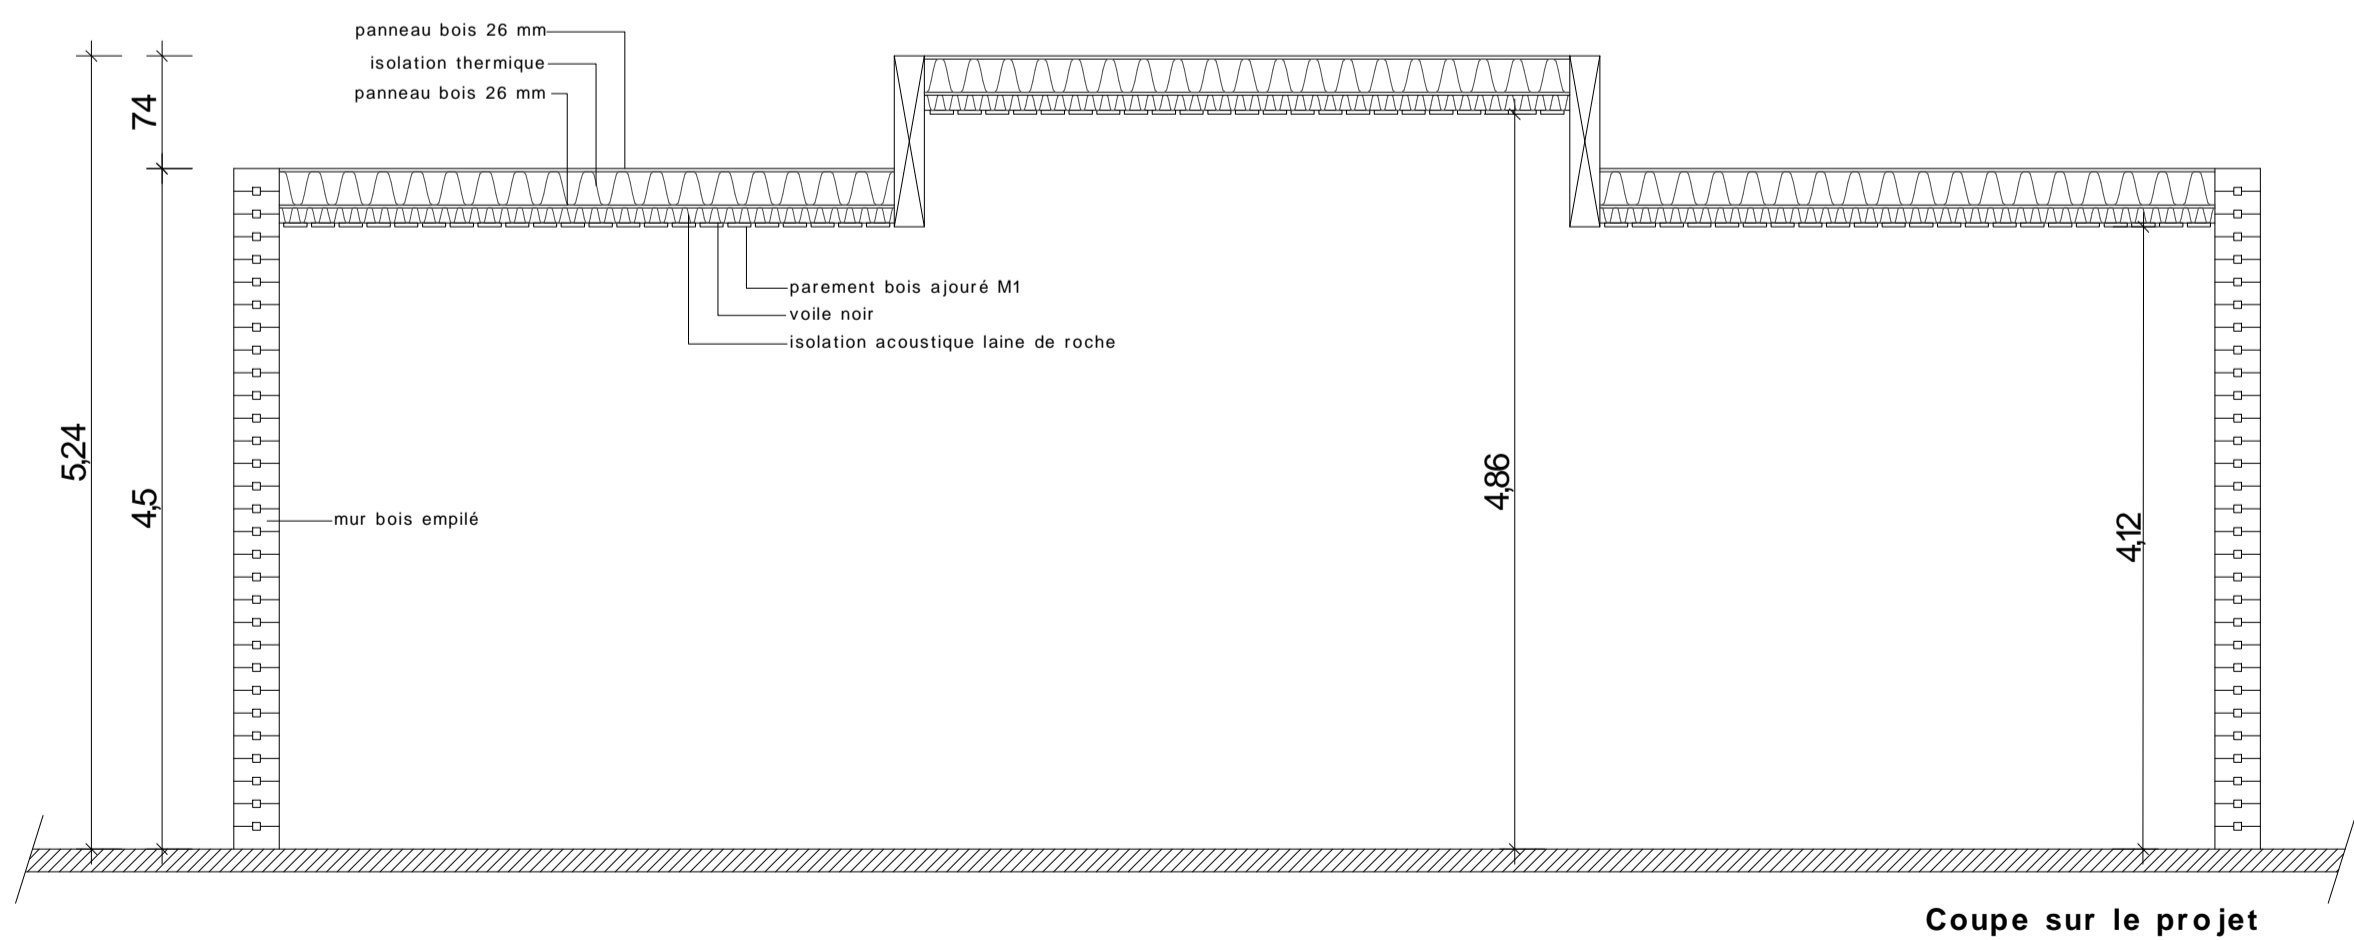

Coupe sur le projet

Module répétition 003

| | | |
|---|------------------|---------|
| Ville de Dijon / SPLAAD 75, avenue Jean Jaurès 21000 DIJON | EXECUTION | |
| | Echelle: 1/50 | |
| PL-REP-001 - Plan et coupe du projet | modifié le: | Indice: |
| | février 2013 | A |
| Réhabilitation d'une ancienne halle militaire dite "Halle Bonnotte" | | |